


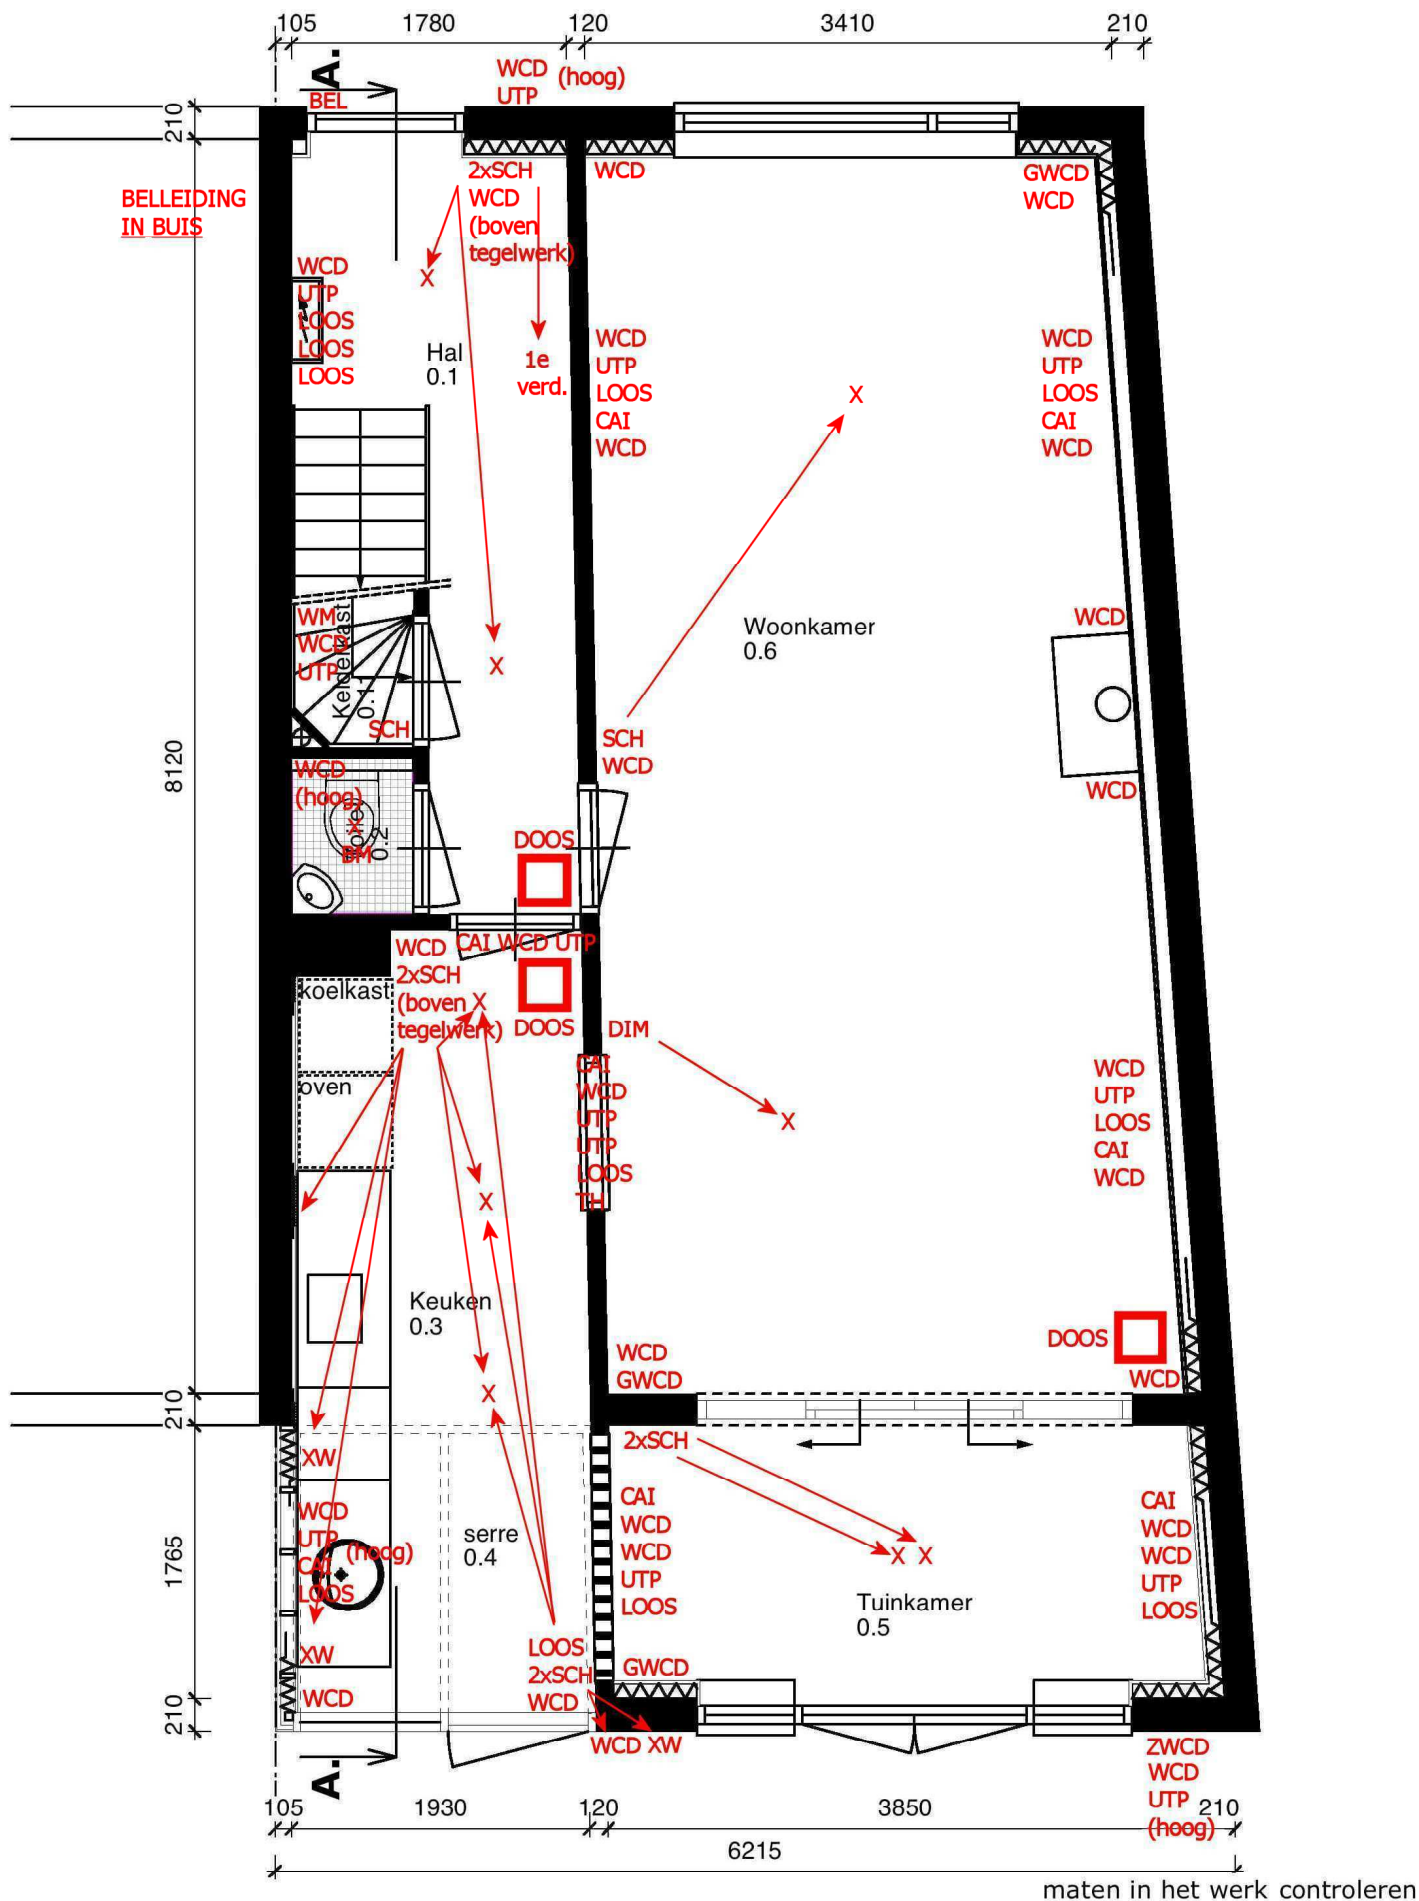

Tekening begane grond

Fase bestektekening

Werk Van Musschenbroekstraat 2, 3514 XK Utrecht

Voor Annemieke Postema en Artur Gerla

Datum 111031

Wijziging 120206 120301 120329

Schaal 1:50

Formaat A4

Getekend Gerd Peters


Werknummer 11S108

Tekeningnummer >

BT-10E

Vondellaan 124 3521 GH Utrecht 06 5323 0384 luuk@luukvanderwerf.nl **ing. Luuk van der Werf**

Dit is geen bouwtekening maar betreft enkel de elektrische installatie

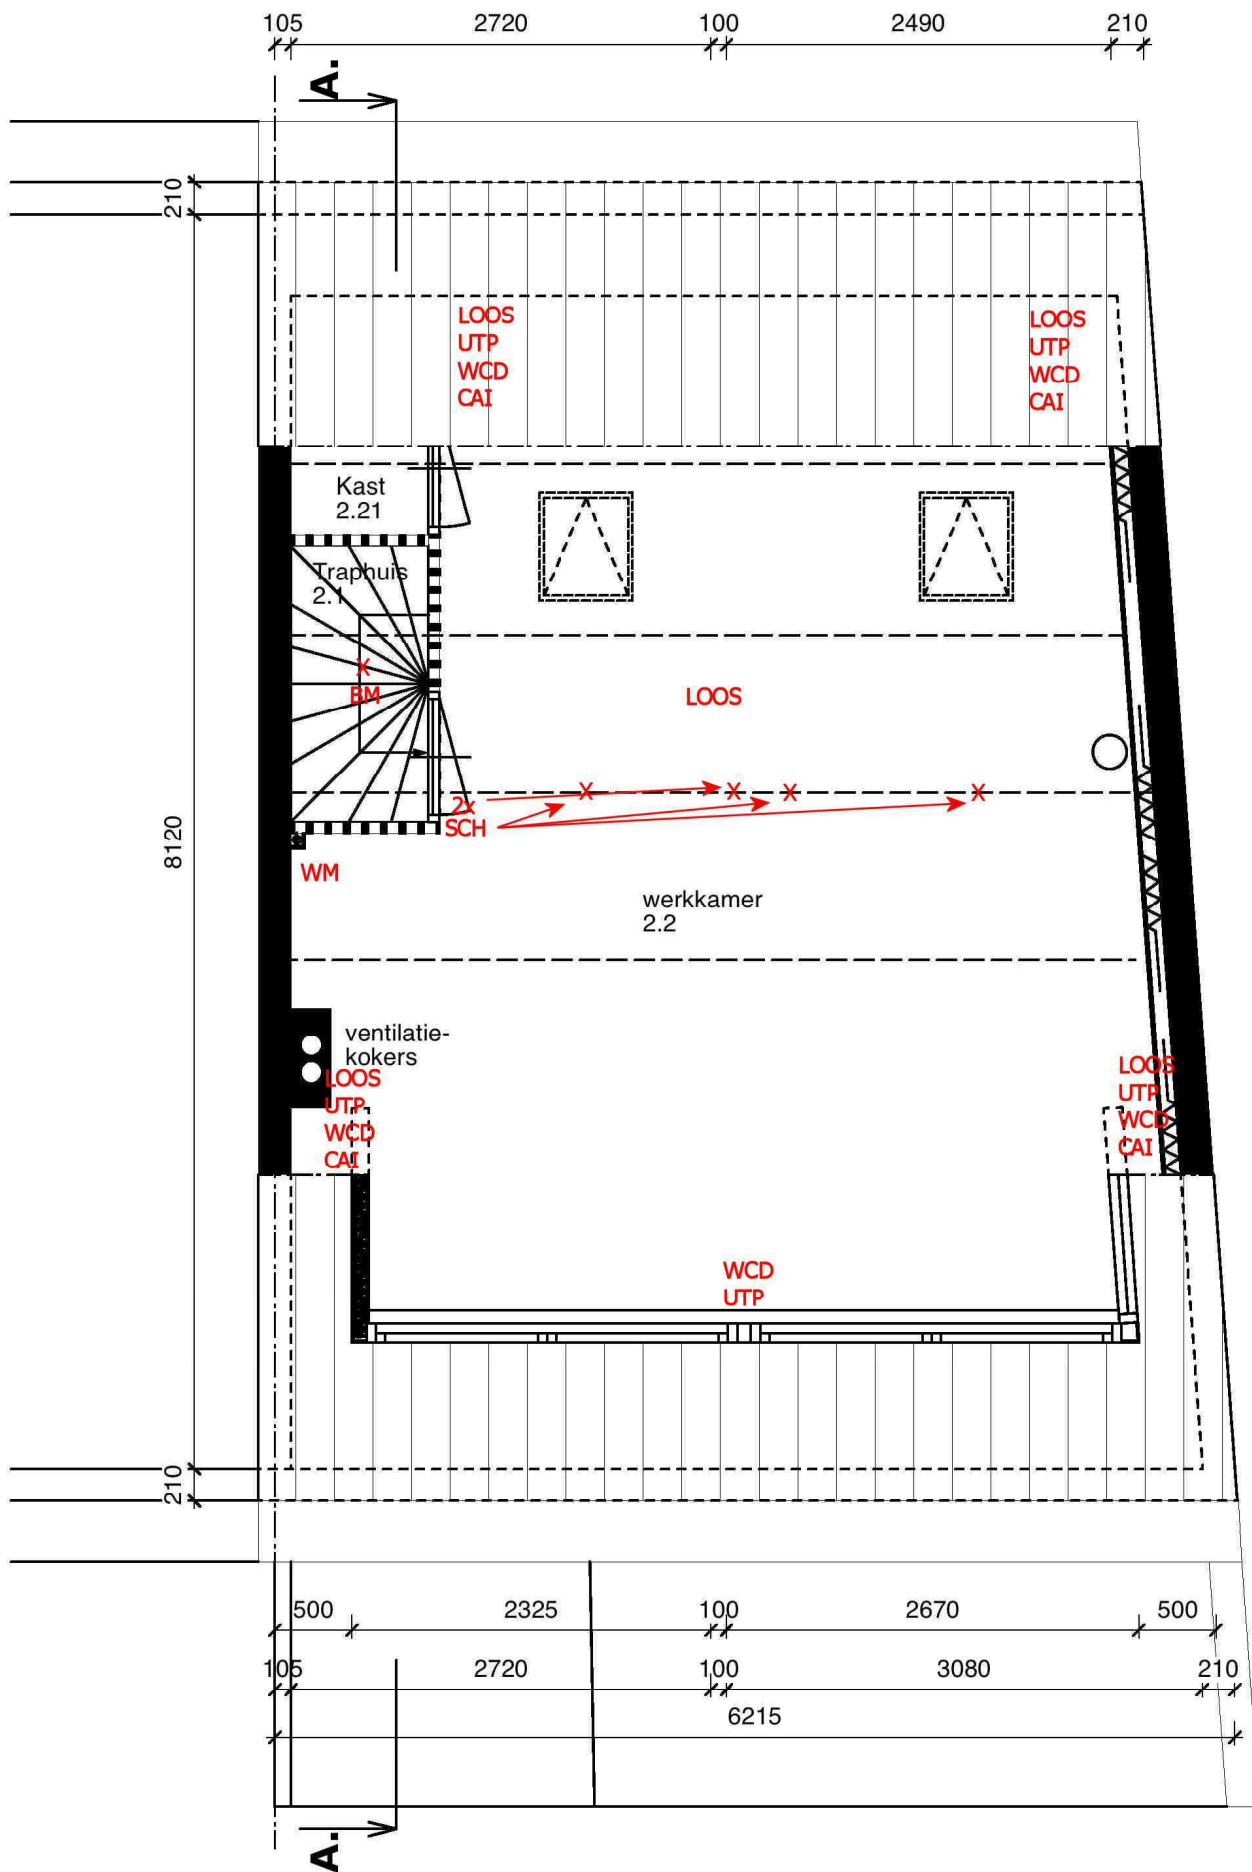

maten in het werk controleren

Tekening zolderverdieping

Fase bestektekening

Werk Van Musschenbroekstraat 2, 3514 XK Utrecht

Voor Annemieke Postema en Artur Gerla

Datum 111031

Wijziging 120206 120301 120329

Schaal 1:50

Formaat A4

Getekend Gerd Peters

Werknummer 11S108

Tekeningnummer >

BT-12E

TOELICHTING / LEGENDA

Tenzij anders aangegeven:

Alle inbouwdozen 30 cm boven de vloer

Alle lichtschakelaars op 110cm m.u.v. bakeliet

Een combinatie met CAI voor een deur altijd hoog bóven die deur

LOOS = Loze buis, uitkomend in kruipruimte of installatiekast 1e verdieping

WCD = Geaarde wandcontactdoos

GWCD = Gordijnwandcontactdoos ter hoogte van bovenzijde raamkozijn, t.b.v. automatisch gordijn

ZWCD = Zonweringwandcontactdoos, hoog aan de gevel, t.b.v. zonwering

CAI = Coax aansluiting, andere uiteinde in installatiekast 1e verdieping

UTP = Twee CAT-6 netwerkaansluitingen, andere uiteinde in patchpaneel, installatiekast 1e verdieping

TH = Thermostaatleidingbuis, andere uiteinde in CV-kast 1e verdieping

SCH = Lichtschakelaar

2xSCH Dubbele lichtschakelaar

DIM = Dimmer

X = Lichtpunt aan plafond

XW = Lichtpunt aan wand

WM = Wasmachine

DOOS = Doos in plafond met

- 50mm loze leiding naar installatiekast

- Twee CAT-6 netwerkaansluitingen, andere uiteinde in patchpaneel, installatiekast 1e verdieping

- Geaarde wandcontactdoos

Vergeet niet: Onder de vloer van de begane grond verlichting en WCD's conform bestek

In de keuken boven het aanrecht: zes dubbele WCD's op regelmatige afstand

Naar alle lichtpunten óók de nulleiding trekken

Ingefreesde buis voor de belleiding van de drukknop op deurkozijn naar de meterkast